


# Modernizace silnice II/312 Choceň - České Libchavy úsek Mostek - Rozsocha

termín: 2.4. - 14.11.2024


etapa 1: 2.4. - 1.9.2024

**—** uzavřený úsek cca 4,5 km

**.....** objíždná trasa BUS

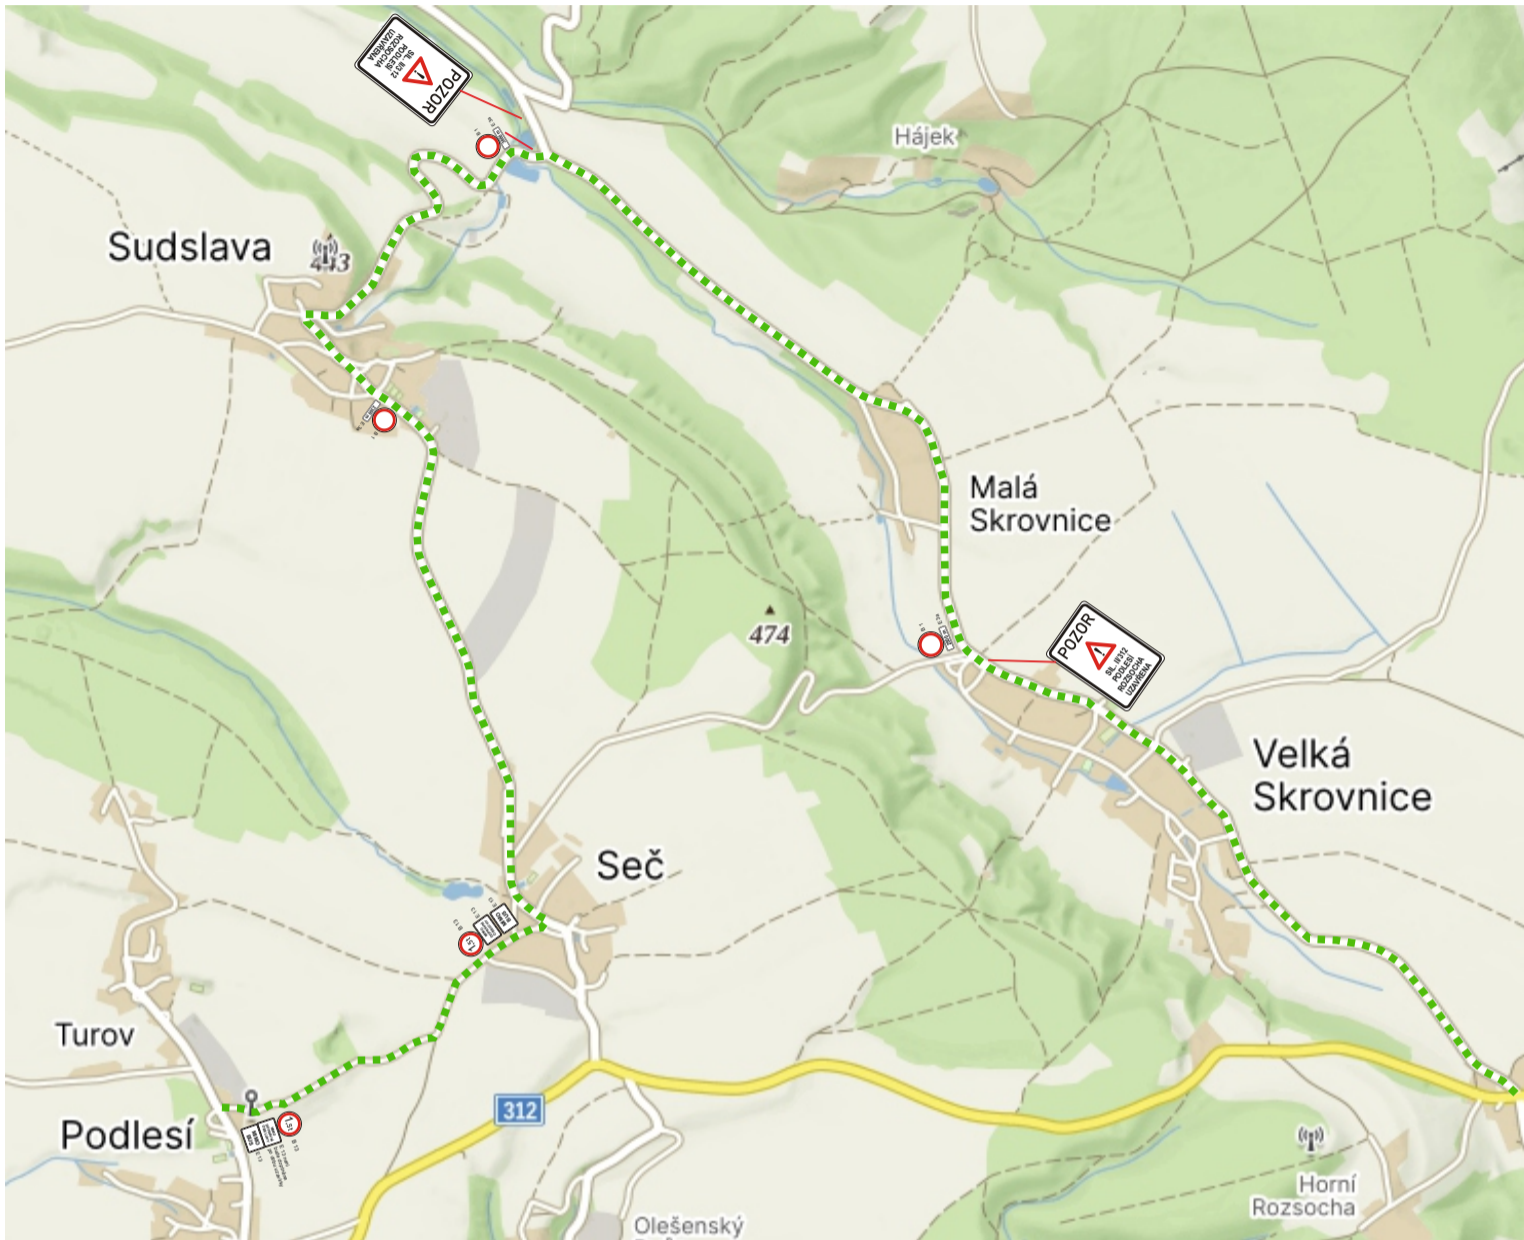

Legenda:

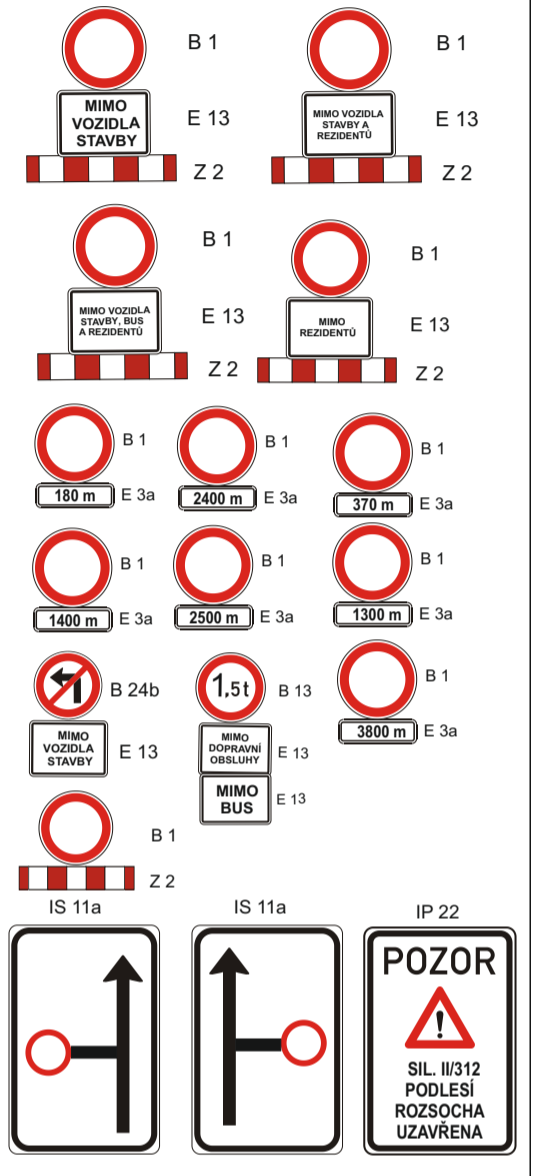

Stávající DZ v rozporu s DIO bude zneplatněno.

